





PASING

## 2-Zimmer-Wohnung mit Terrasse

46,14 m<sup>2</sup> Wfl.

Haus 12, Whg. 12.0.1 (EG)

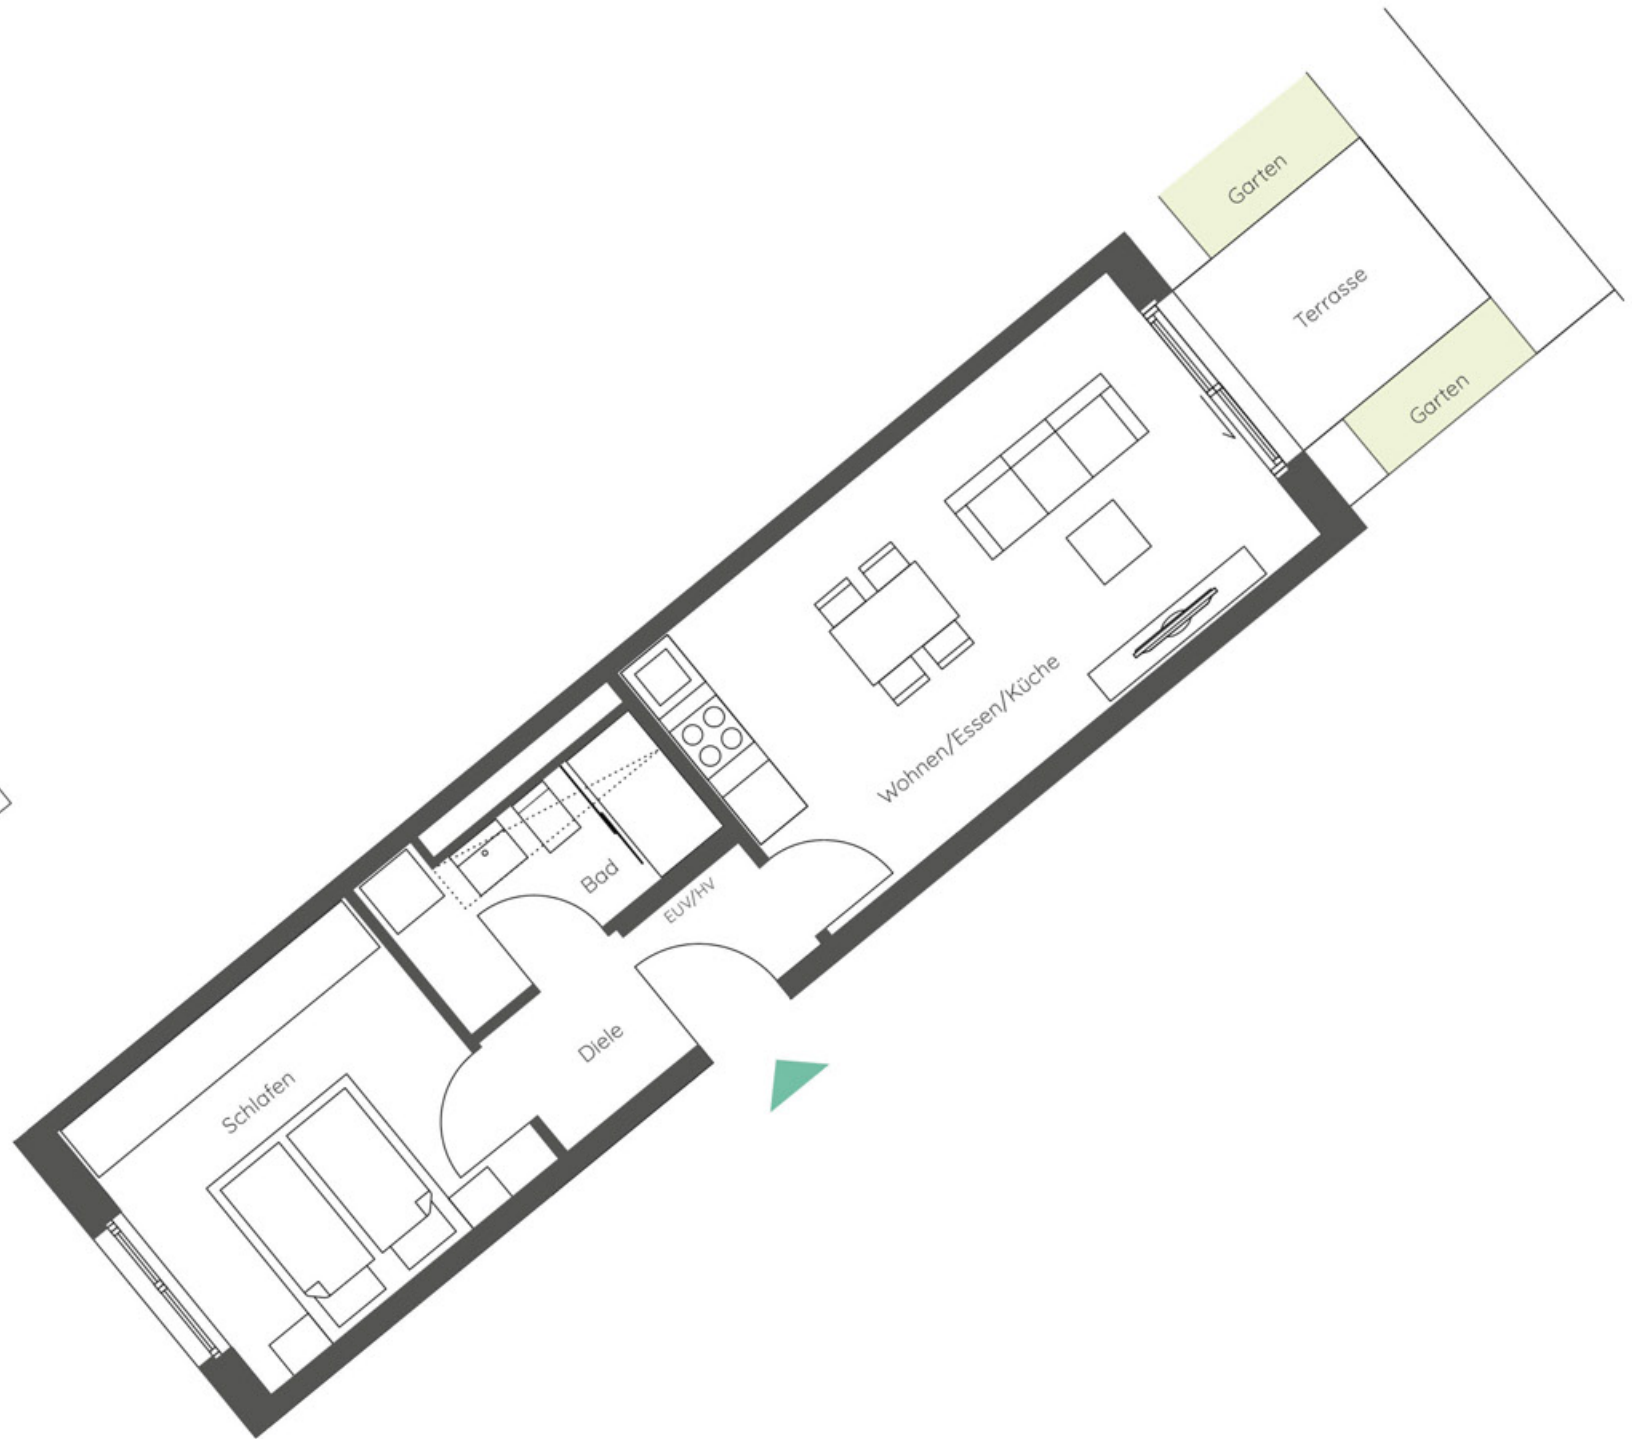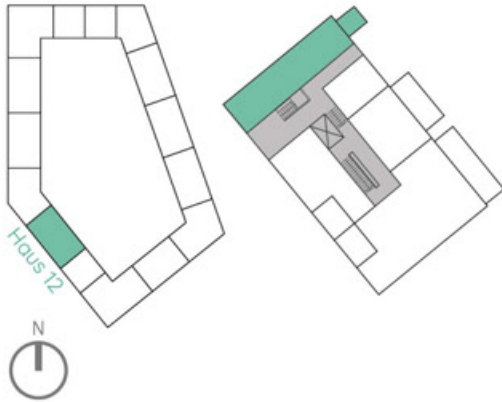

Whg. 12.0.1	Wfl.	Nfl.
Wohnen/Essen/Küche	21,26 m <sup>2</sup>	21,26 m <sup>2</sup>
Schlafen	12,51 m <sup>2</sup>	12,51 m <sup>2</sup>
Diele	4,46 m <sup>2</sup>	4,46 m <sup>2</sup>
Bad	5,22 m <sup>2</sup>	5,22 m <sup>2</sup>
Terrasse	2,69 m <sup>2</sup>	5,37 m <sup>2</sup>
<b>Gesamt</b>	<b>46,14 m<sup>2</sup></b>	<b>48,82 m<sup>2</sup></b>

Maßstab 1:75 (bei Ausdruck im Seitenformat 300 mm x 240 mm,  
beim Ausdruck in DIN A4 nicht maßstabsgerecht)  
EUV/HV = Heiz- und Elektroverteilung

= Deckenabhängung. Lichte Raumhöhe unter Abhängung: ca. 2,30 m

