





PASING

1-Zimmer-Wohnung mit Terrasse


38,77 m² Wfl.

Haus 13, Whg. 13.0.3 (EG)

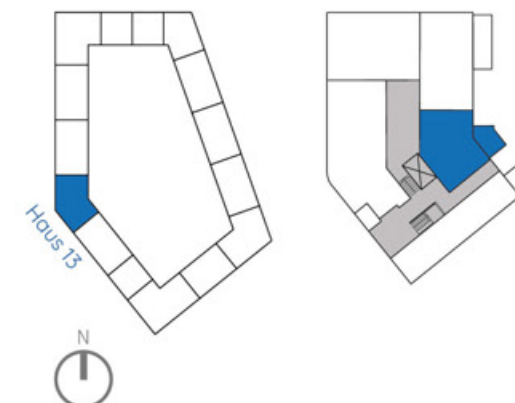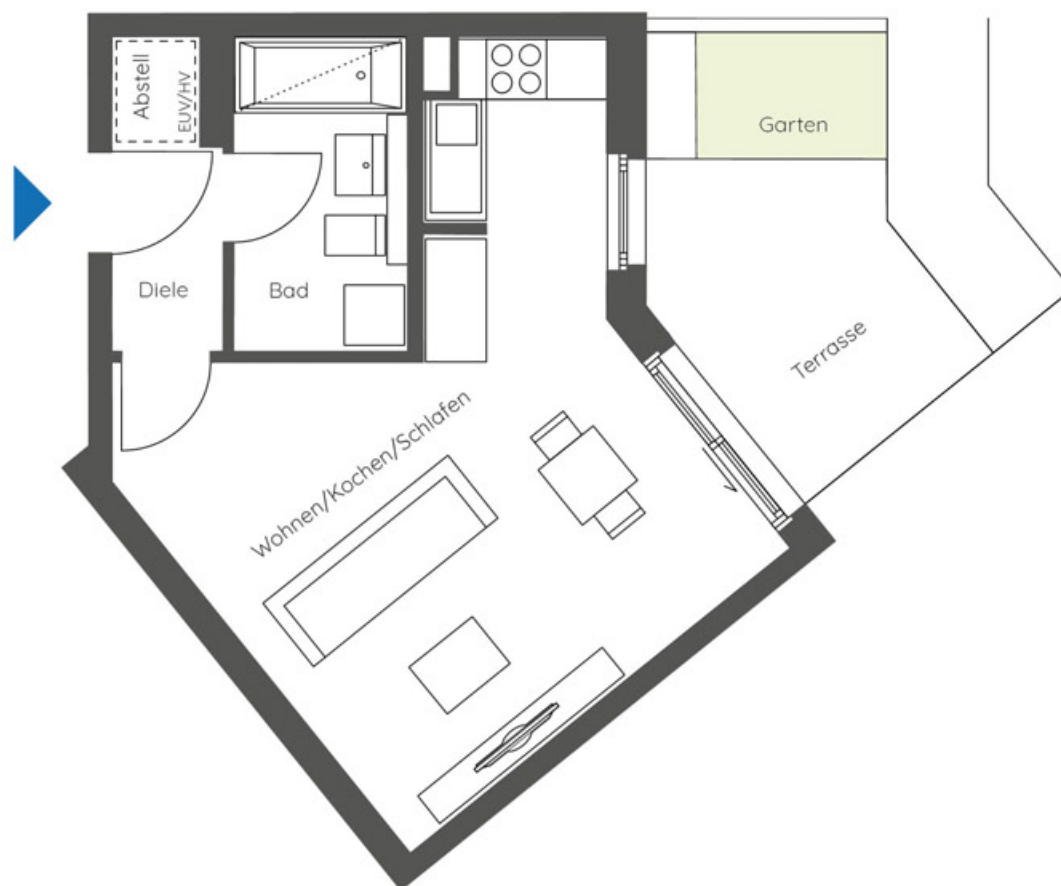

Maßstab 1:75 (bei Ausdruck im Seitenformat 300 mm x 240 mm, beim Ausdruck in DIN A4 nicht maßstabsgerecht)

EUV/HV = Heiz- und Elektroverteilung

 = Deckenabhängung, Lichte Raumhöhe unter Abhängung: ca. 2,30 m

Whg. 13.0.3	Wfl.	Nfl.
Wohnen/Kochen/ Schlafen	26,04 m ²	26,04 m ²
Diele	2,30 m ²	2,30 m ²
Bad	5,42 m ²	5,42 m ²
Abstell	0,93 m ²	0,93 m ²
Terrasse	4,08 m ²	8,16 m ²
Gesamt	38,77 m²	42,85 m²