





PASING

2-Zimmer-Wohnung mit Loggia

51,54 m² Wfl.

Haus 13, Whg. 13.5.5 (5. OG)

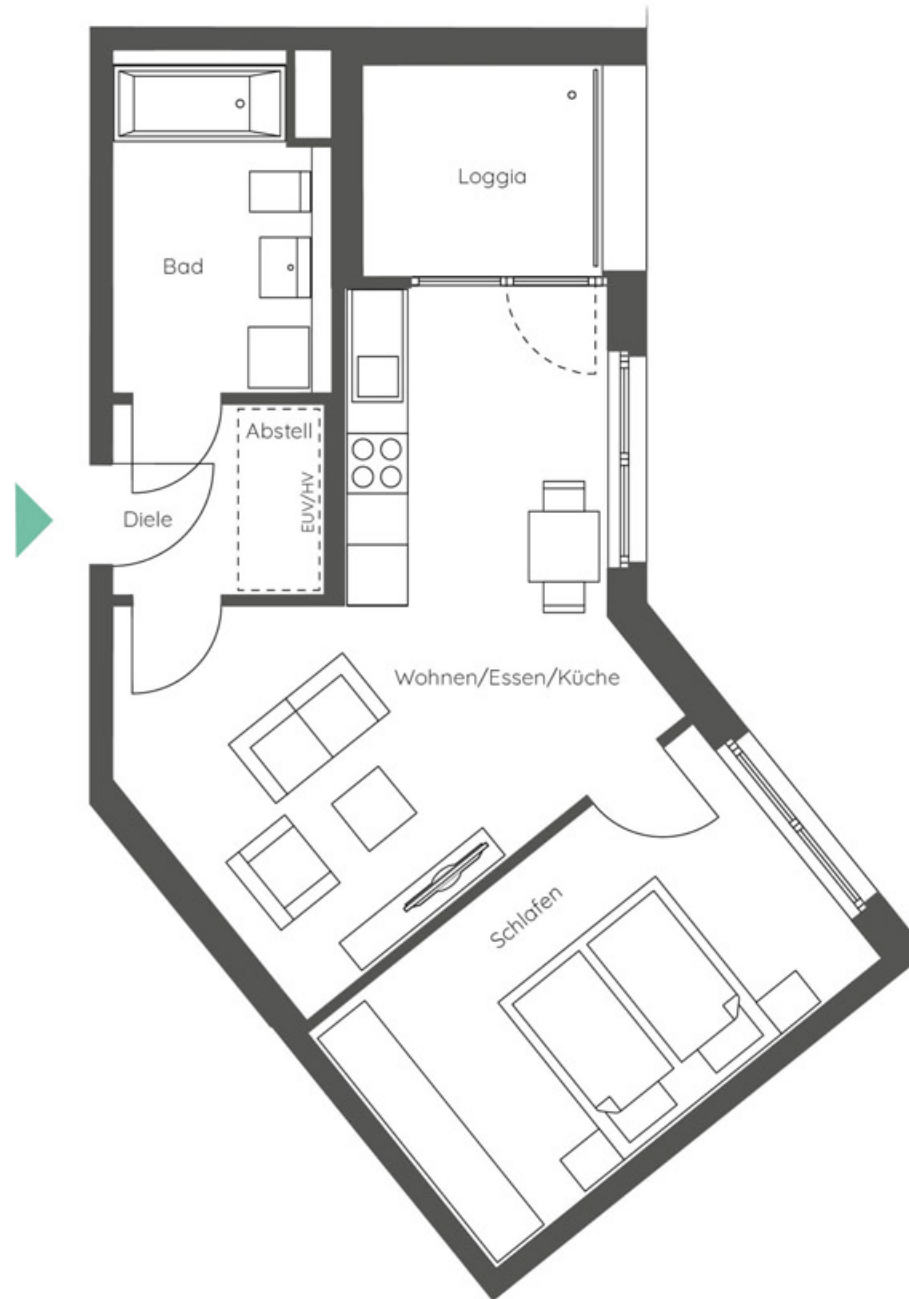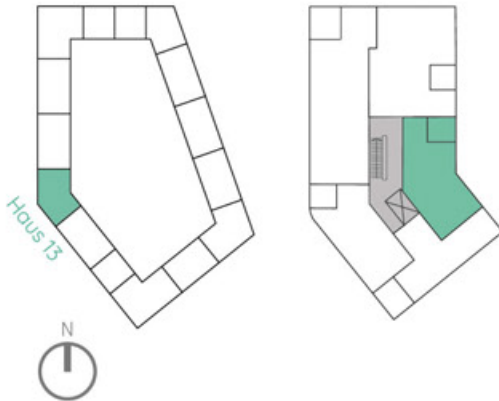

Whg. 13.5.5	Wfl.	Nfl.
Wohnen/Essen/Küche	23,27 m ²	23,27 m ²
Schlafen	14,76 m ²	14,76 m ²
Diele	2,37 m ²	2,37 m ²
Bad	7,01 m ²	7,01 m ²
Abstell	1,62 m ²	1,62 m ²
Loggia	2,51 m ²	5,02 m ²
Gesamt	51,54 m²	54,05 m²

Maßstab 1:75 (bei Ausdruck im Seitenformat 300 mm x 240 mm, beim Ausdruck in DIN A4 nicht maßstabsgerecht)
EUV/HV = Heiz- und Elektroverteilung

