





PASING

2-Zimmer-Wohnung mit Loggia

54,23 m² Wfl.

Haus 14, Whg. 14.1.3 (1. OG)

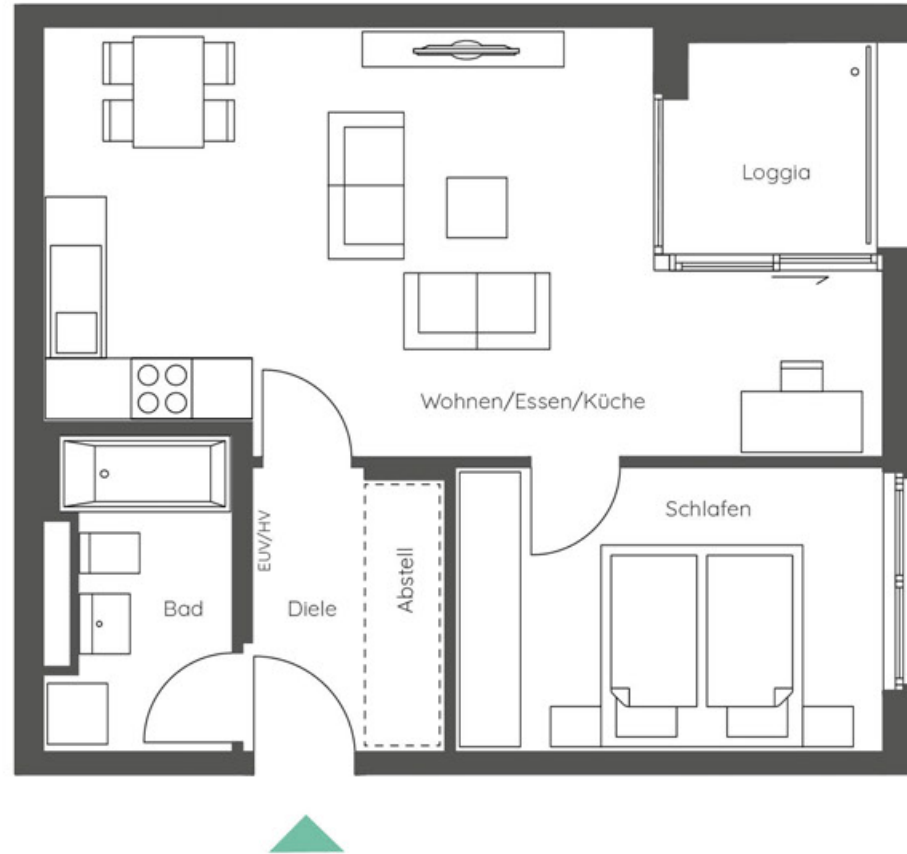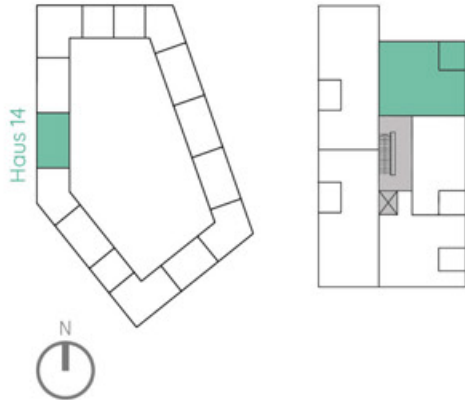

Whg. 14.1.3	Wfl.	Nfl.
Wohnen/Essen/Küche	29,39 m ²	29,39 m ²
Schlafen	12,01 m ²	12,01 m ²
Diele	3,27 m ²	3,27 m ²
Bad	5,24 m ²	5,24 m ²
Abstell	2,14 m ²	2,14 m ²
Loggia	2,18 m ²	4,35 m ²
Gesamt	54,23 m²	56,40 m²

Maßstab 1:75 (bei Ausdruck im Seitenformat 300 mm x 240 mm, beim Ausdruck in DIN A4 nicht maßstabsgerecht)
EUV/HV = Heiz- und Elektroverteilung

